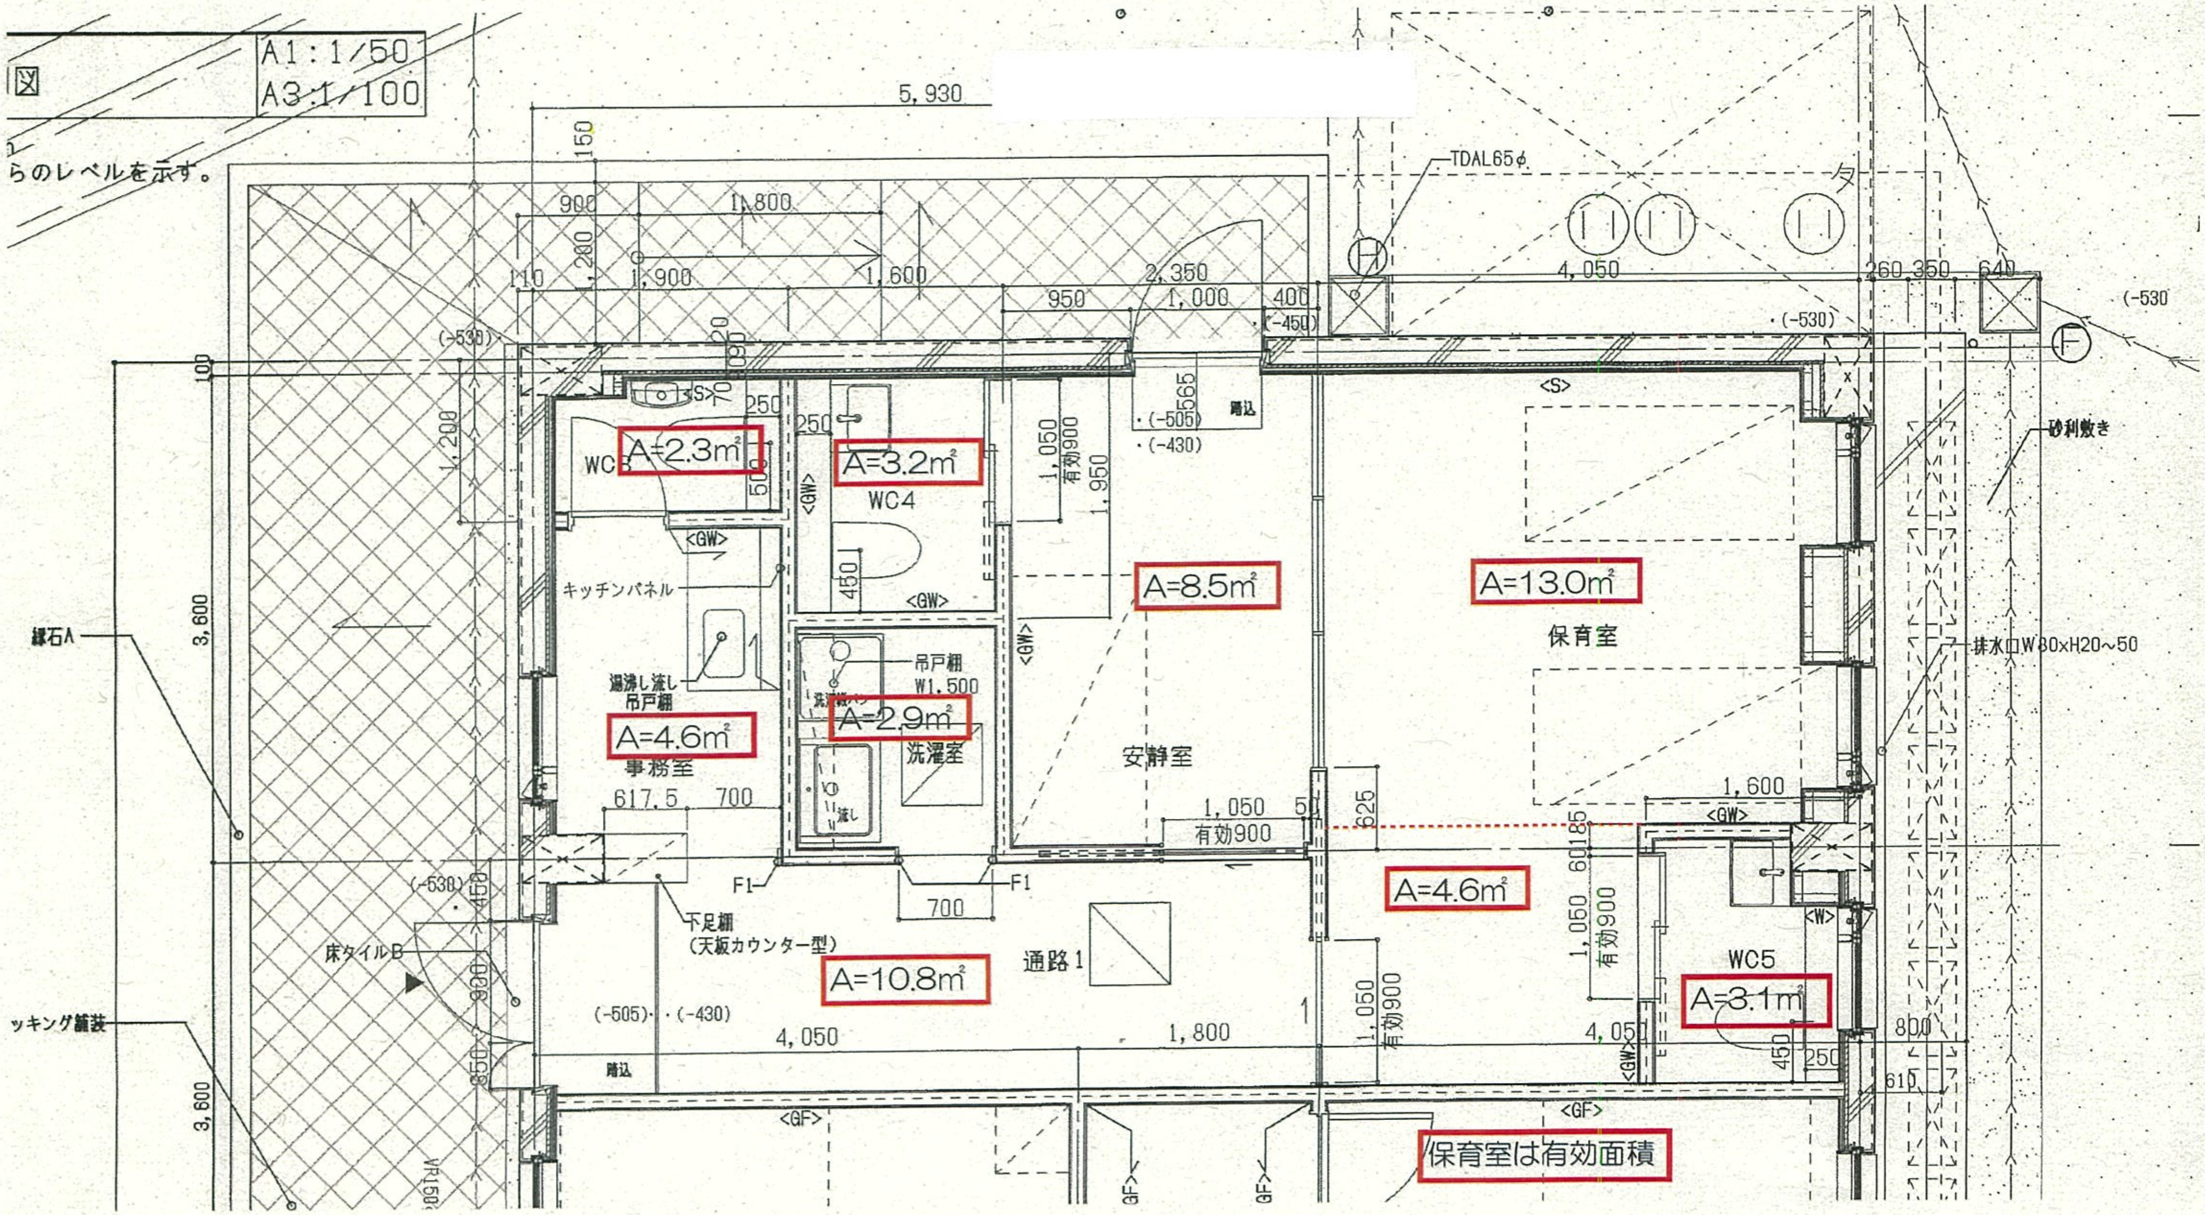
図
A1：1/50
A3：1/100
らのレベルを示す。
5,930
TDAL65φ
砂利敷き
排水口W80xH20～50
縁石A
ッキング舗装
床タイルB
A=2.3㎡
WC3
A=3.2㎡
WC4
キッチンパネル
湯沸し流し
吊戸棚
A=4.6㎡
事務室
吊戸棚
W1,500
A=2.9㎡
洗濯室
A=8.5㎡
安静室
A=13.0㎡
保育室
A=4.6㎡
WC5
A=3.1㎡
下足棚
（天板カウンター型）
A=10.8㎡
通路1
踏込
保育室は有効面積
有効900
F1
<GW>
<GF>
<S>
<W>
(-530)
(-505)
(-430)
(-450)
3,600
4,050
1,800
2,350
1,000
1,600
1,900
1,050
1,950
700
617.5
VP150