


Planos de Consulta Externa 《スペイン語版》

Plano del Segundo Piso

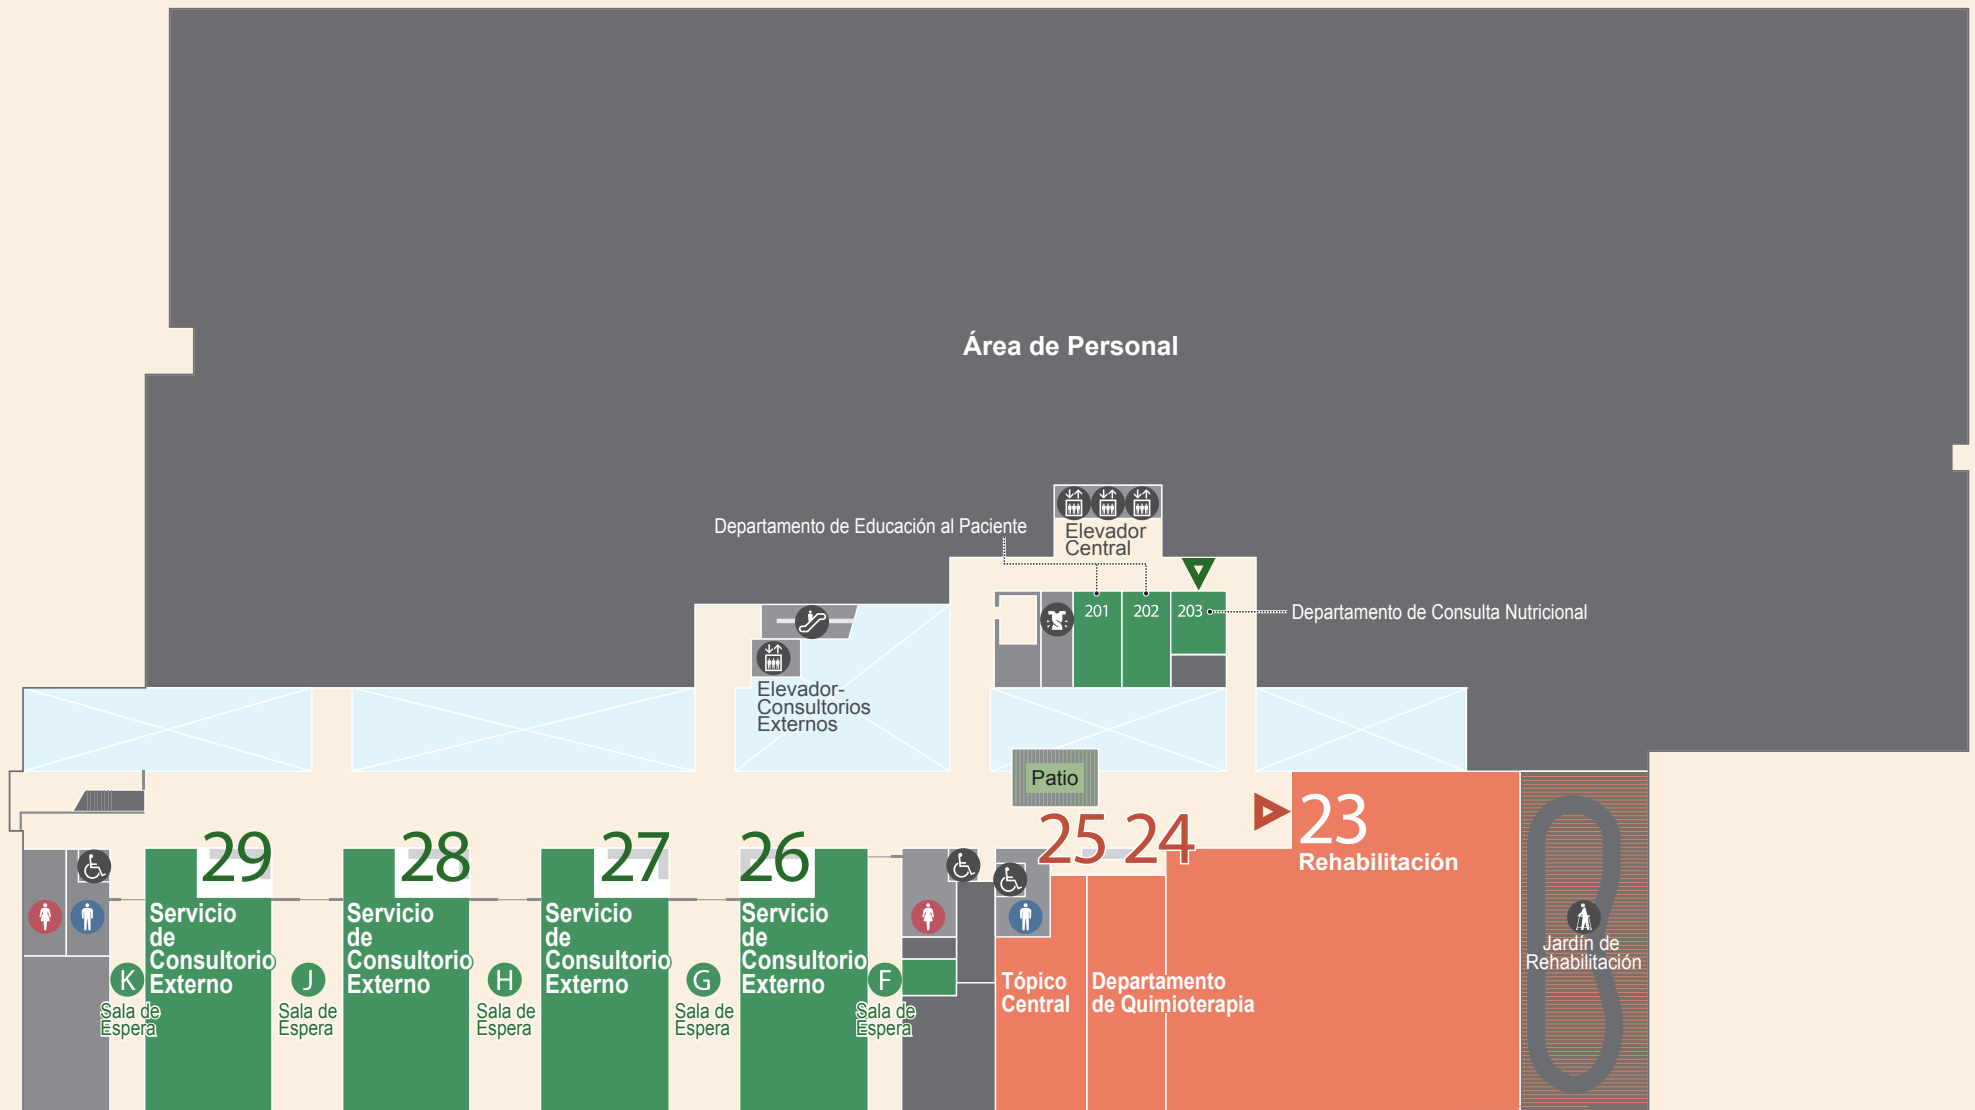

26 Recepción: Obstetricia y Ginecología / Odontología y Cirugía de la Cavidad Bucal

27 Recepción: Cirugía Plástica y Reconstructiva / Dermatología

28 Recepción: Oftalmología

29 Recepción: Urología